



EINSTÜCKBECKEN

Agua 70


Grundriss

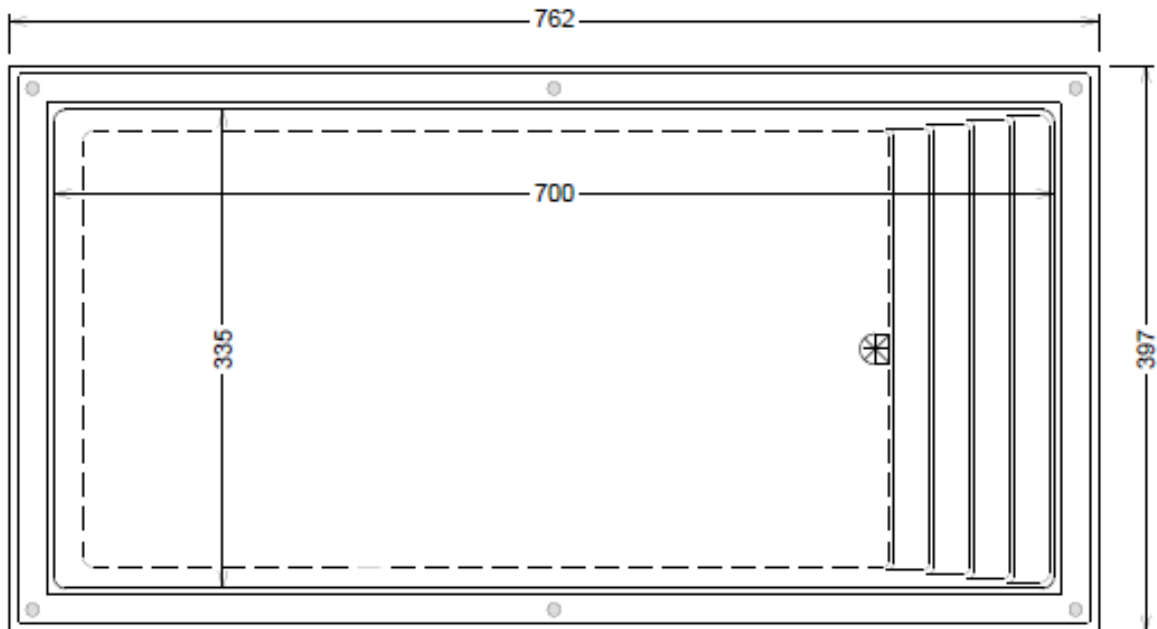

Seitenansicht

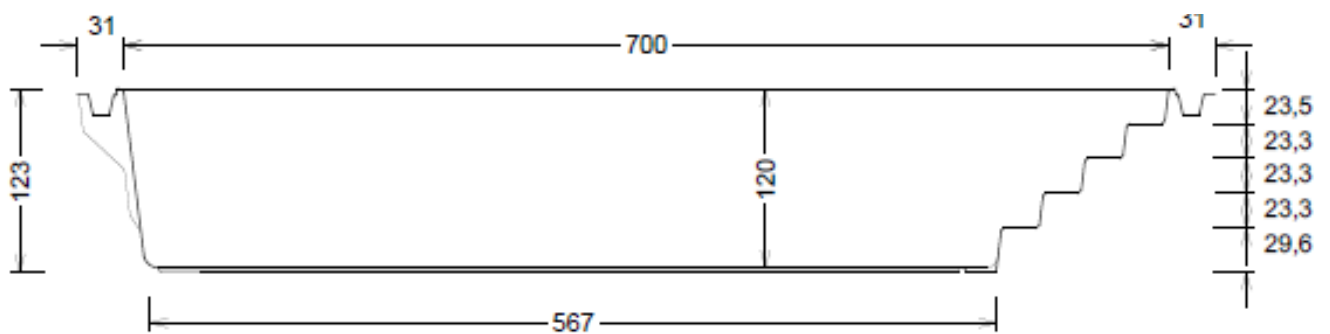


Querschnitt

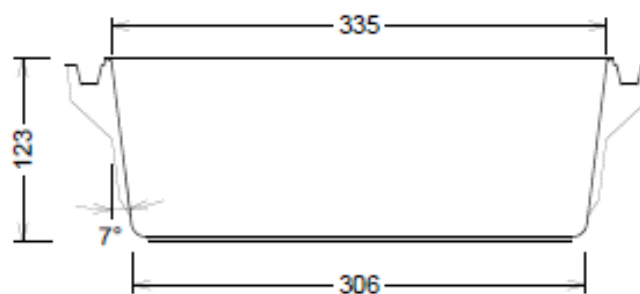

EINSTÜCKBECKEN

Agua 70

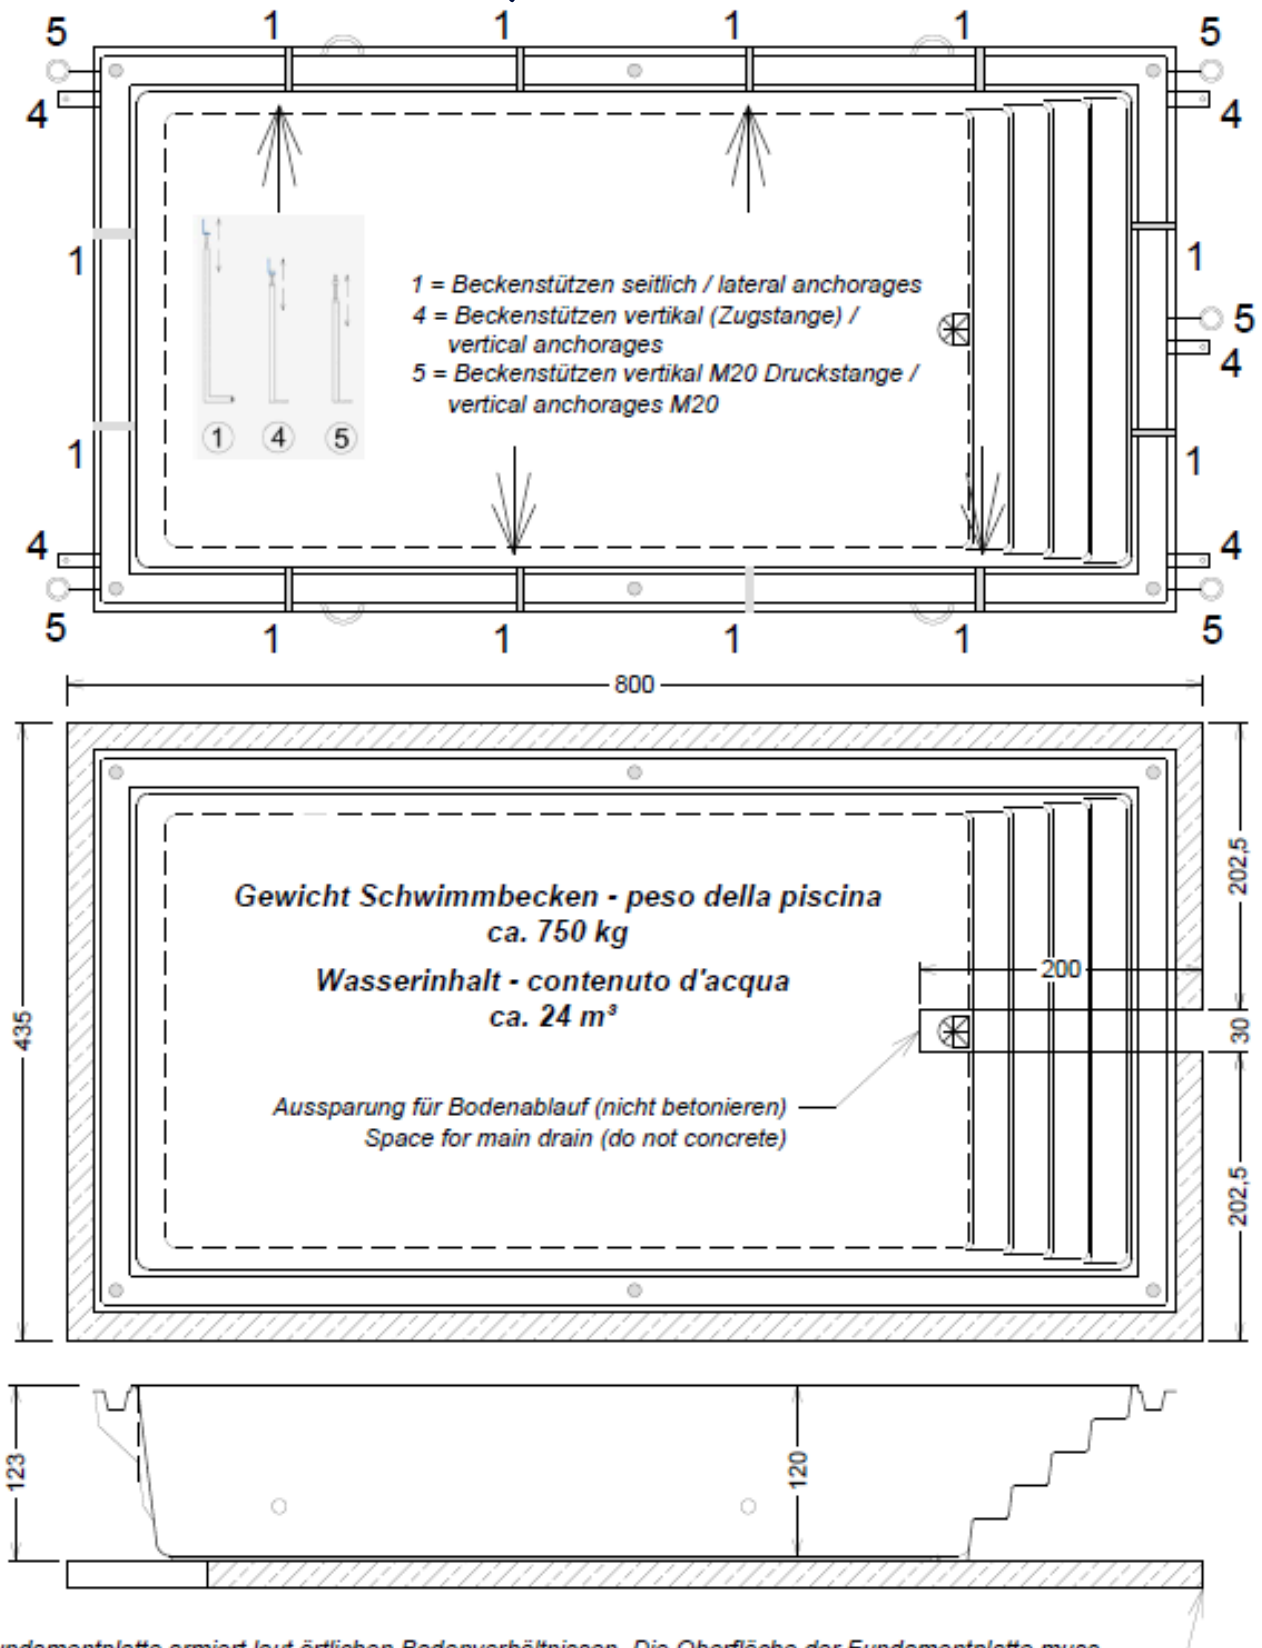

Fundamentplatte armiert laut örtlichen Bodenverhältnissen. Die Oberfläche der Fundamentplatte muss wasserwaagegeben sein $\pm 0,2$ cm, eventuelle Unebenheiten müssen mit Fließestrich ausgeglichen werden.